


ÚZEMNÍ PLÁN STŘEVAČ

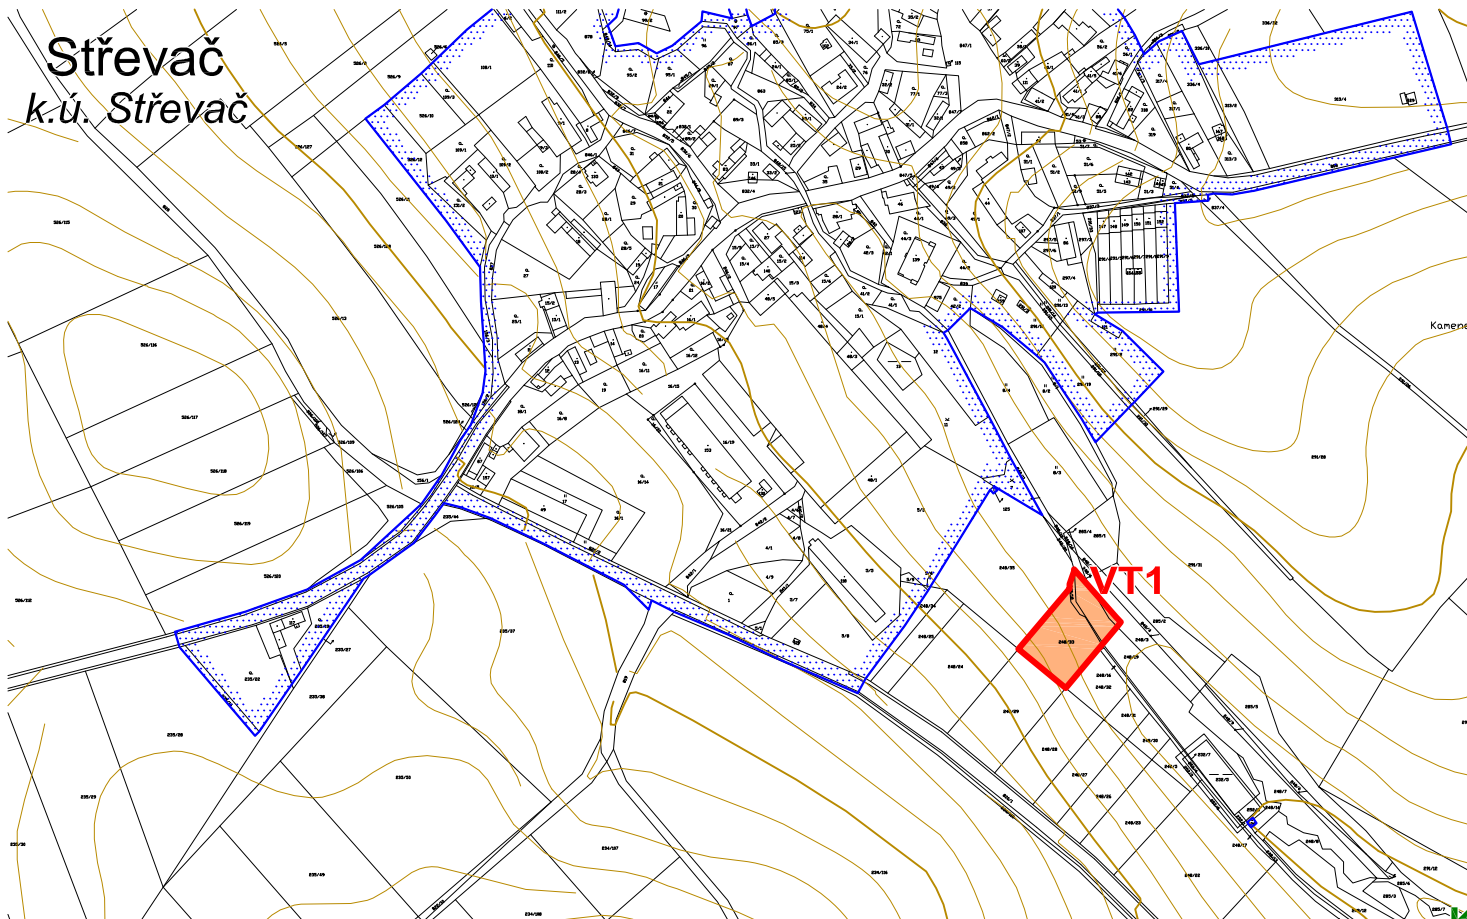

LEGENDA:

STAV / PLOCHY STABILIZOVANÉ	NÁVRH / PLOCHY ZMĚN	ÚZEMNÍ REZERVA	
			HRANICE ÚZEMNÍCH JEDNOTEK
			Hranice řešeného území
			Hranice katastrálního území
			Hranice zastavěného území k 3. 3. 2020
			VEŘEJNĚ PROSPĚŠNÉ STAVBY, OPATŘENÍ A ASANACE
			Technická infrastruktura - čistírna odpadních vod Střevač



Realizováno za finanční podpory Královéhradeckého kraje

ÚZEMNÍ PLÁN STŘEVAČ

VÝKRES VEŘEJNĚ PROSPĚŠNÝCH STAVEB, OPATŘENÍ A ASANACÍ 3

Projektant:

REGIO, projektový ateliér s.r.o.

REGIO s.r.o.
PROJEKTOVÝ ATELIÉR
HRADEC KRÁLOVÉ

Autorský kolektiv:

Ing. arch. Jana Šejvlová, Ing. Zlata Macháčová, RNDr. Lukáš Zemánek, Ph.D.,
Pavel Kupka, Jan Harčarik, Lucie Hostáková

Objednatel:

Obec Střevač

Návrh:

Květen 2020

Měřítko:

1 : 5 000

Vydaný ÚP: