


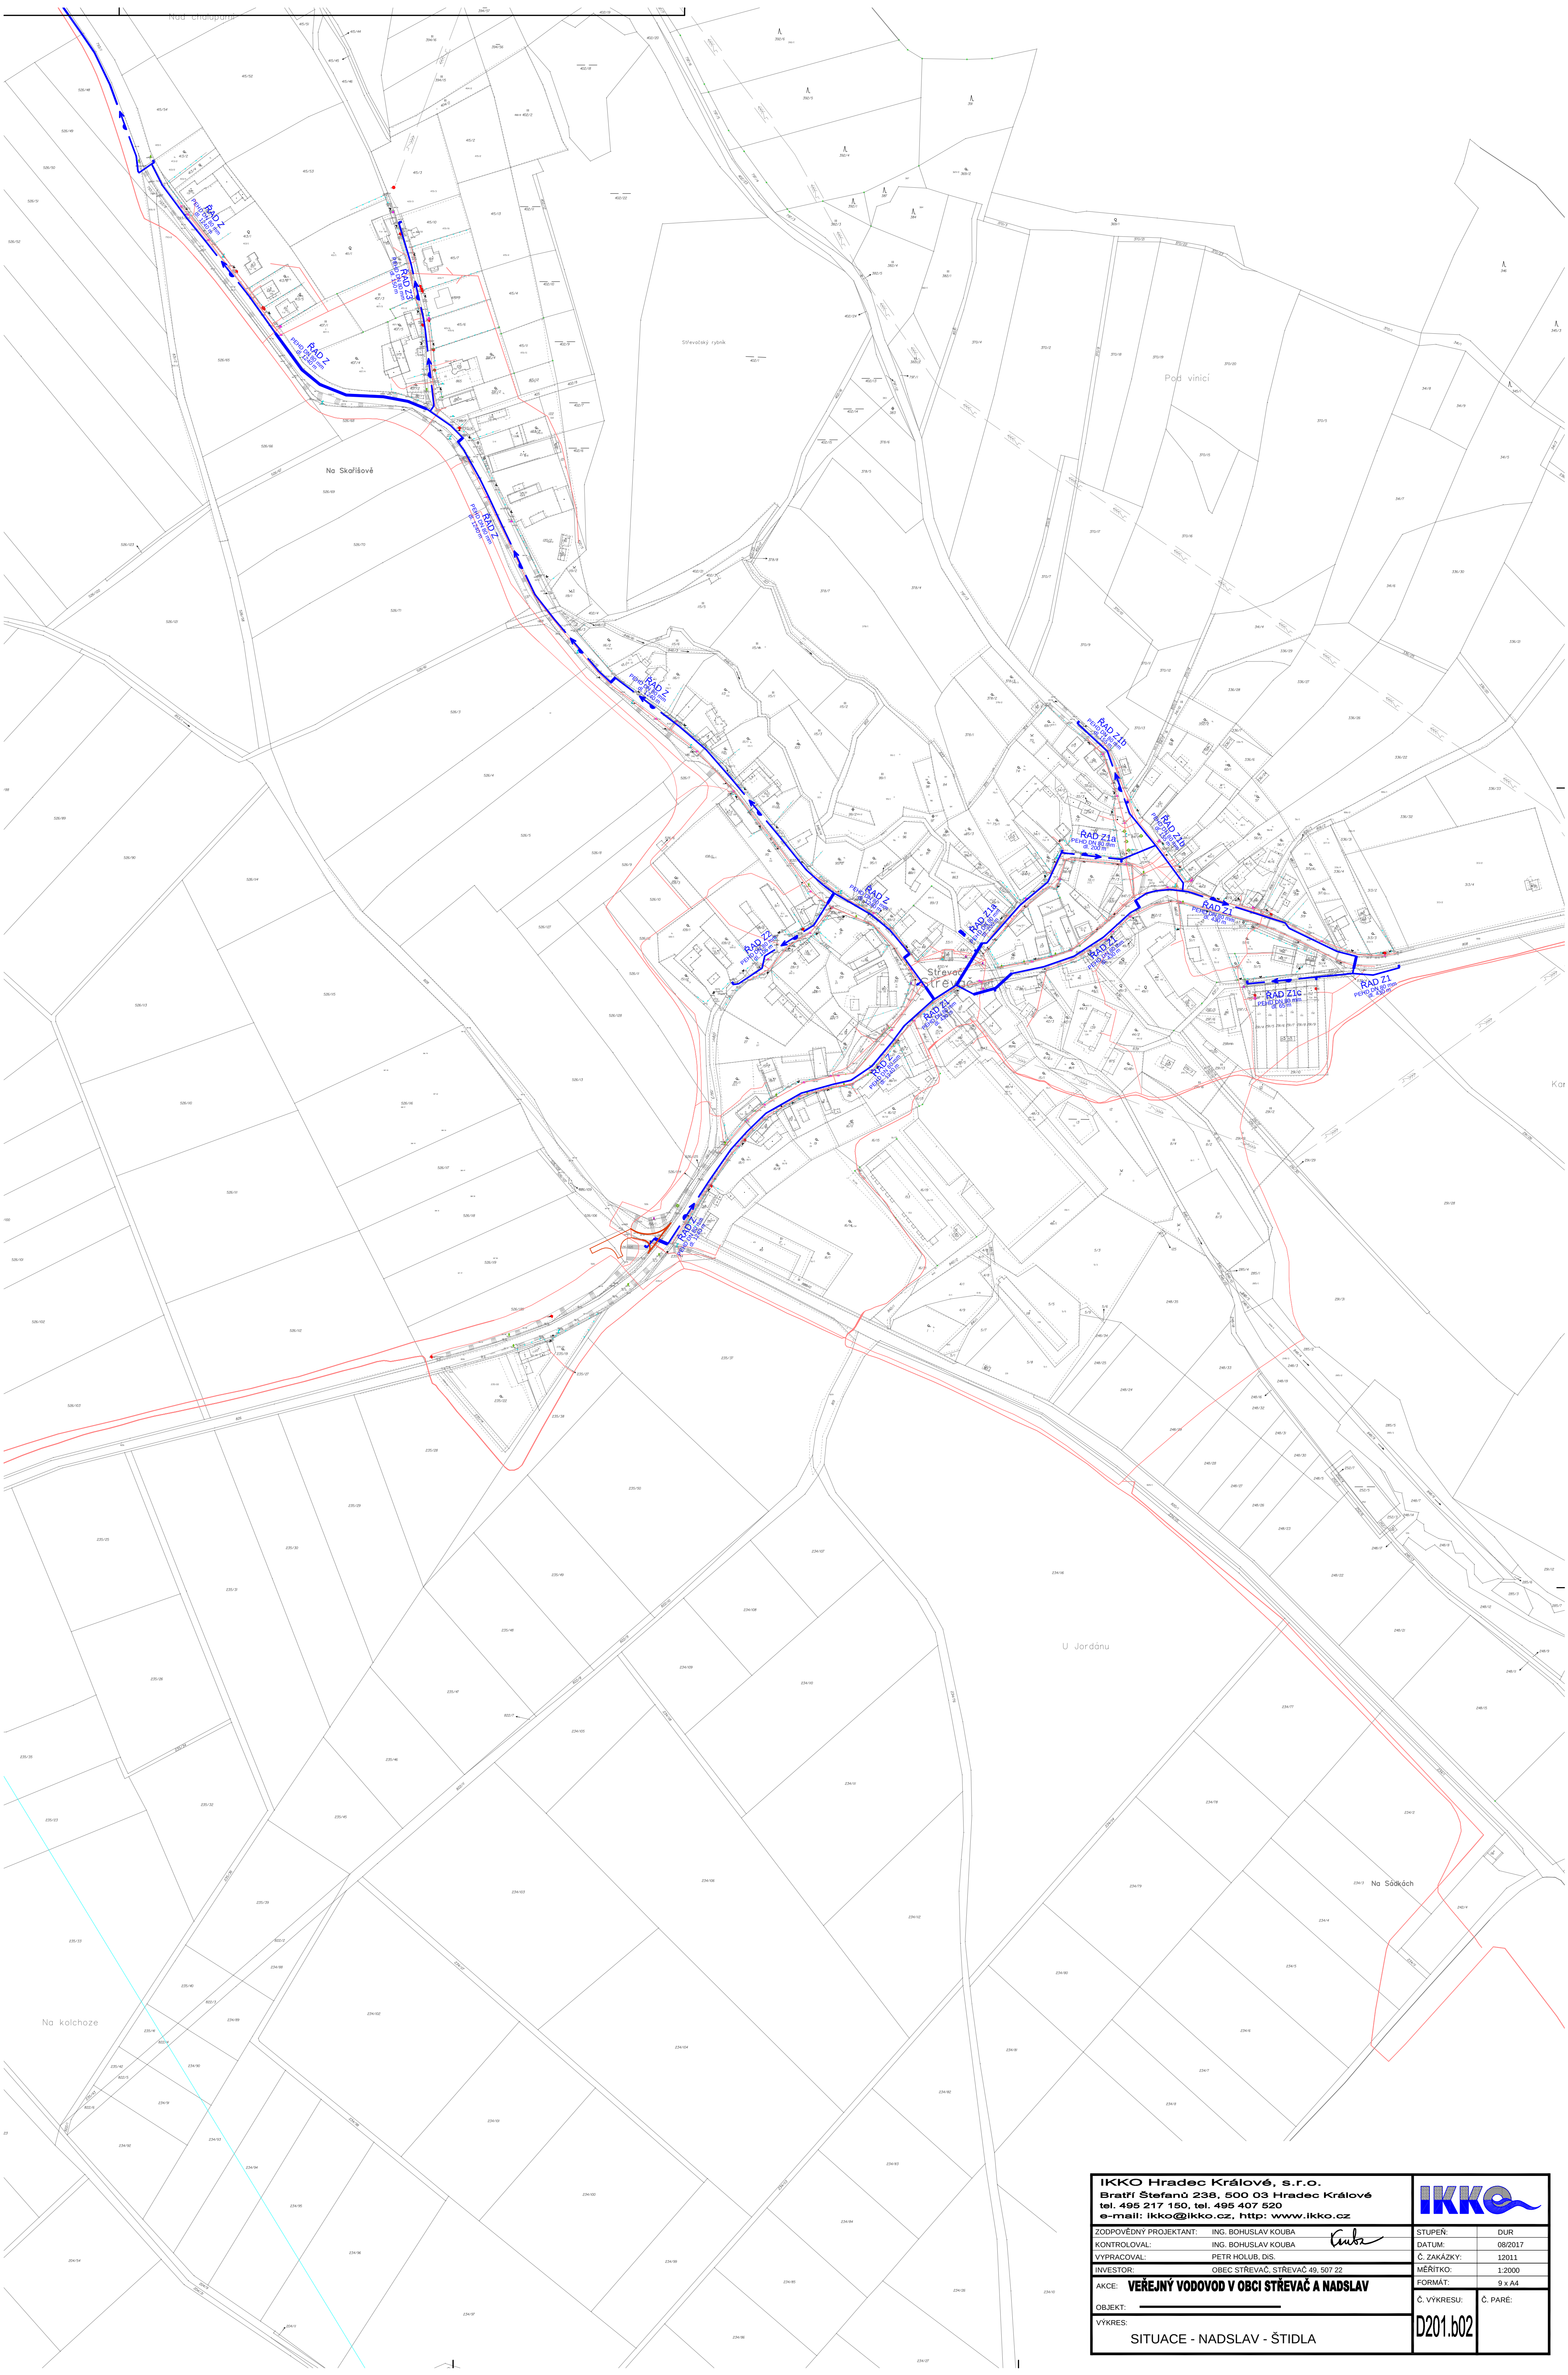

IKKO Hradec Králové, s.r.o. Bratři Štefanů 238, 500 03 Hradec Králové tel. 495 217 150, tel. 495 407 520 e-mail: ikko@ikko.cz , http://www.ikko.cz		IKKO	
ZODPOVĚDNÝ PROJEKTANT: ING. BOHUSLAV KOUBA		STUPEŇ:	DUR
KONTROLOVAL: ING. BOHUSLAV KOUBA		DATUM:	08/2017
VYPRACOVAL: PETR HOLUB, DIŠ.		Č. ZAKÁZKY:	12011
INVESTOR: OBEC STŘEVAČ, STŘEVAČ 49, 507 22		MÉRITKO:	1:2000
AKCE: VĚŘEJNÝ VODOVOD V OBCI STŘEVAČ A NADSLAV		FORMÁT:	9 x A4
OBJEKT: _____		Č. VÝKRESU:	Č. PÁŘE:
VÝKRES: SITUACE - NADSLAV - ŠTÍDLA		D201.b02	